

ГРАФИЧЕСКОЕ ОПИСАНИЕ
местоположения границ публичного сервитута

Трансформаторная подстанция № 10
(наименование объекта, местоположение границ которого описано (далее - объект))

Раздел 1


Сведения об объекте		
№ п/п	Характеристики объекта	Описание характеристик
1	2	3
1	Местоположение объекта	688000, Камчатский край, городской округ поселок Палана, поселок городского типа Палана
2	Площадь объекта +/- величина погрешности определения площади (Р+/- Дельта Р)	827 кв.м ± 5.77 кв.м
3	Иные характеристики объекта	—

Раздел 2

Сведения о местоположении границ объекта					
1. Система координат <u>МСК-82</u>					
2. Сведения о характерных точках границ объекта					
Обозначение характерных точек границ	Координаты, м		Метод определения координат характерной точки	Средняя квадратическая погрешность положения характерной точки (M_t), м	Описание обозначения точки на местности (при наличии)
	X	Y			
1	2	3	4	5	6
1	1236715.65	1485173.58	Метод спутниковых геодезических измерений (определений)	0.10	–
2	1236718.91	1485199.70	Метод спутниковых геодезических измерений (определений)	0.10	–
3	1236687.81	1485204.16	Метод спутниковых геодезических измерений (определений)	0.10	–
4	1236684.55	1485178.04	Метод спутниковых геодезических измерений (определений)	0.10	–
1	1236715.65	1485173.58	Метод спутниковых геодезических измерений (определений)	0.10	–
3. Сведения о характерных точках части (частей) границы объекта					
Обозначение характерных точек части границы	Координаты, м		Метод определения координат характерной точки	Средняя квадратическая погрешность положения характерной точки (M_t), м	Описание обозначения точки на местности (при наличии)
	X	Y			
1	2	3	4	5	6
–	–	–	–	–	–

Схема расположения границ публичного сервитута

Трансформаторная подстанция №10

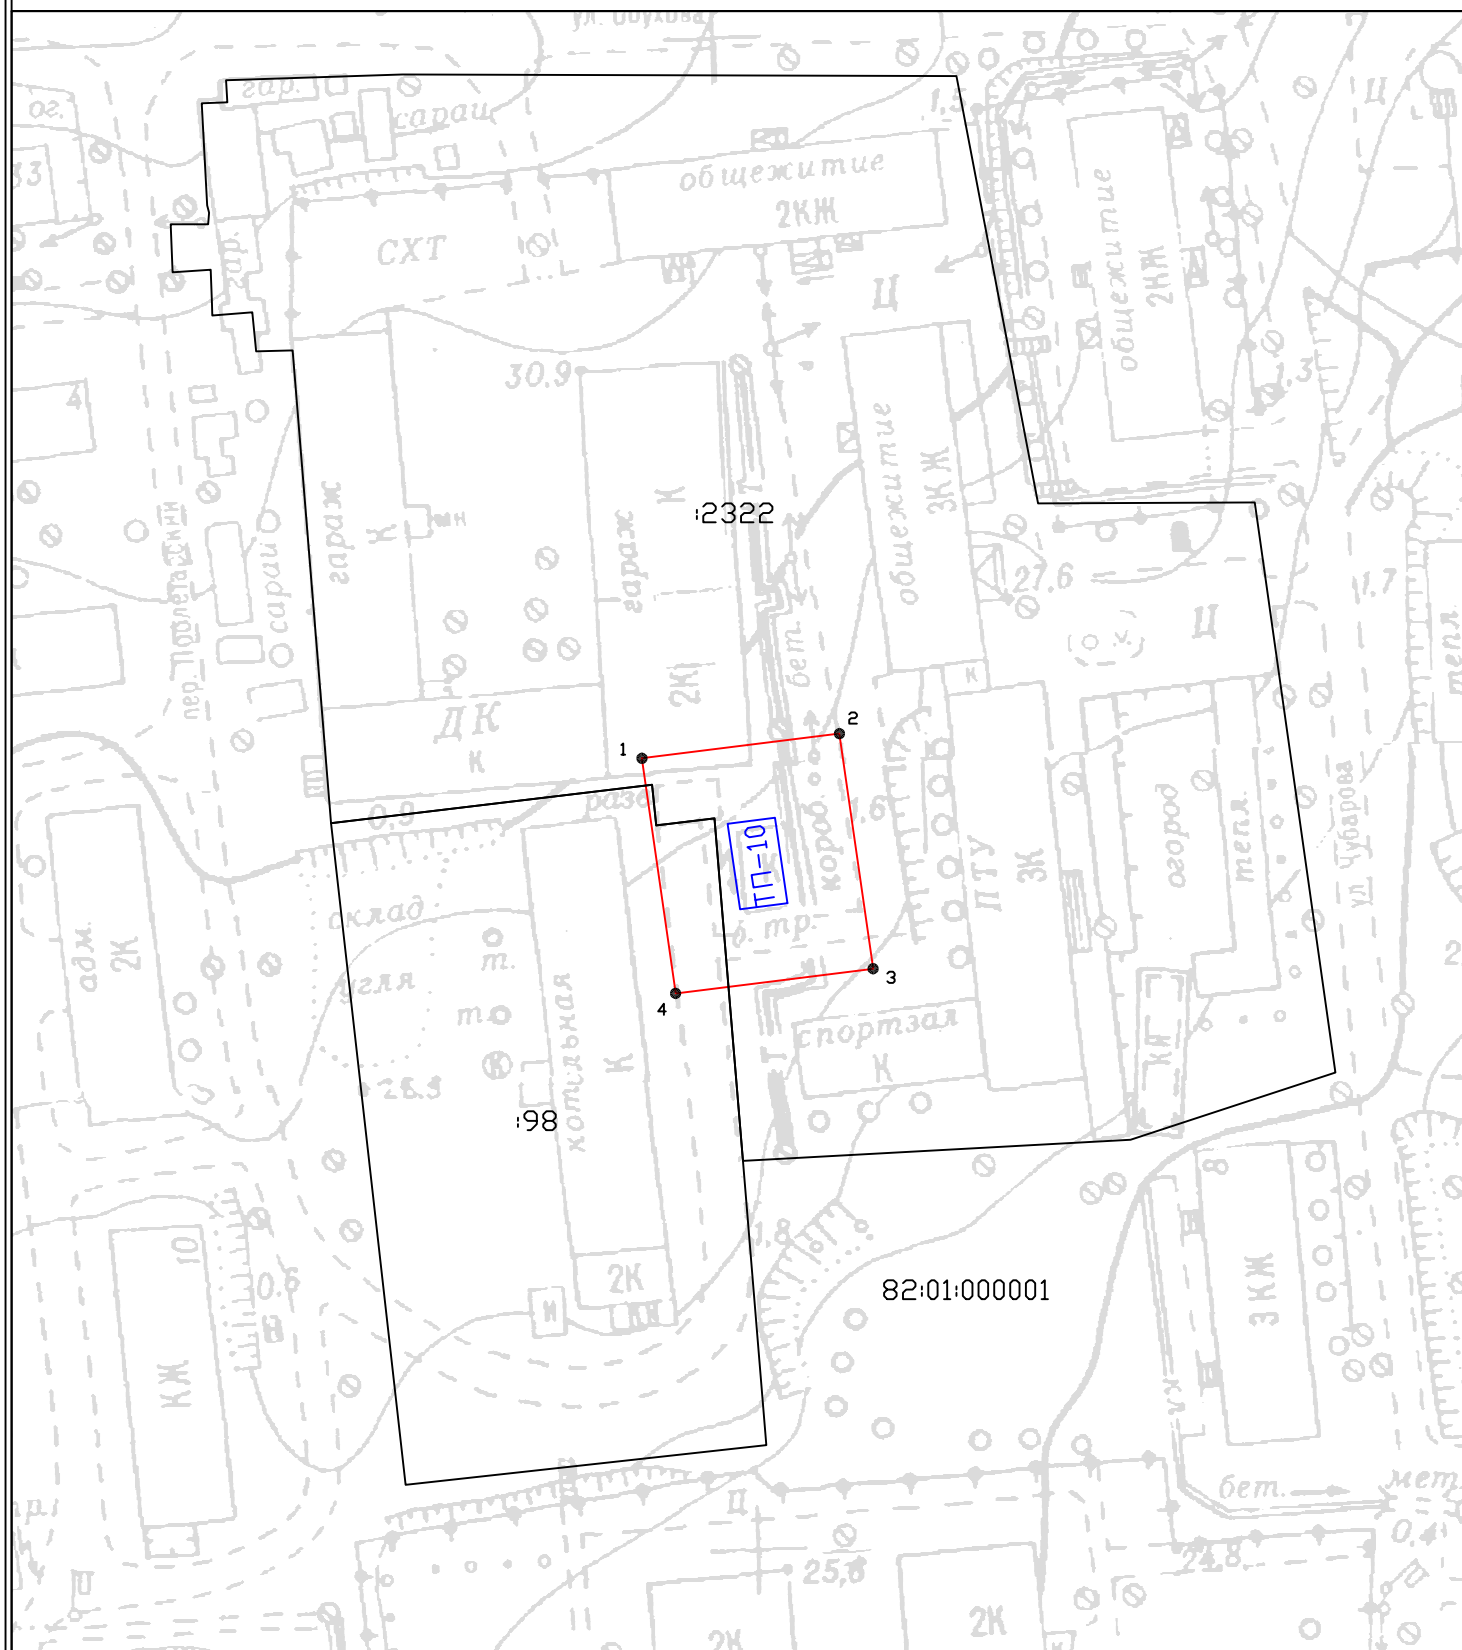

Используемые условные знаки и обозначения:

Масштаб 1:1000

- - проектные границы публичного сервитута
- - граница объекта электросетевого хозяйства
- - граница земельного участка
- 82: 01: 000001 - кадастровый номер квартала
- : 2332 - кадастровый номер земельного участка
- 1 - характерная точка границы публичного сервитута