


## Приложение №2

# Схема теплоснабжения городского округа "Поселок Палана" Тигильского района Камчатского края. Схема тепловых сетей от котельной "Совхозная" и ДЭС-10. М1:3000

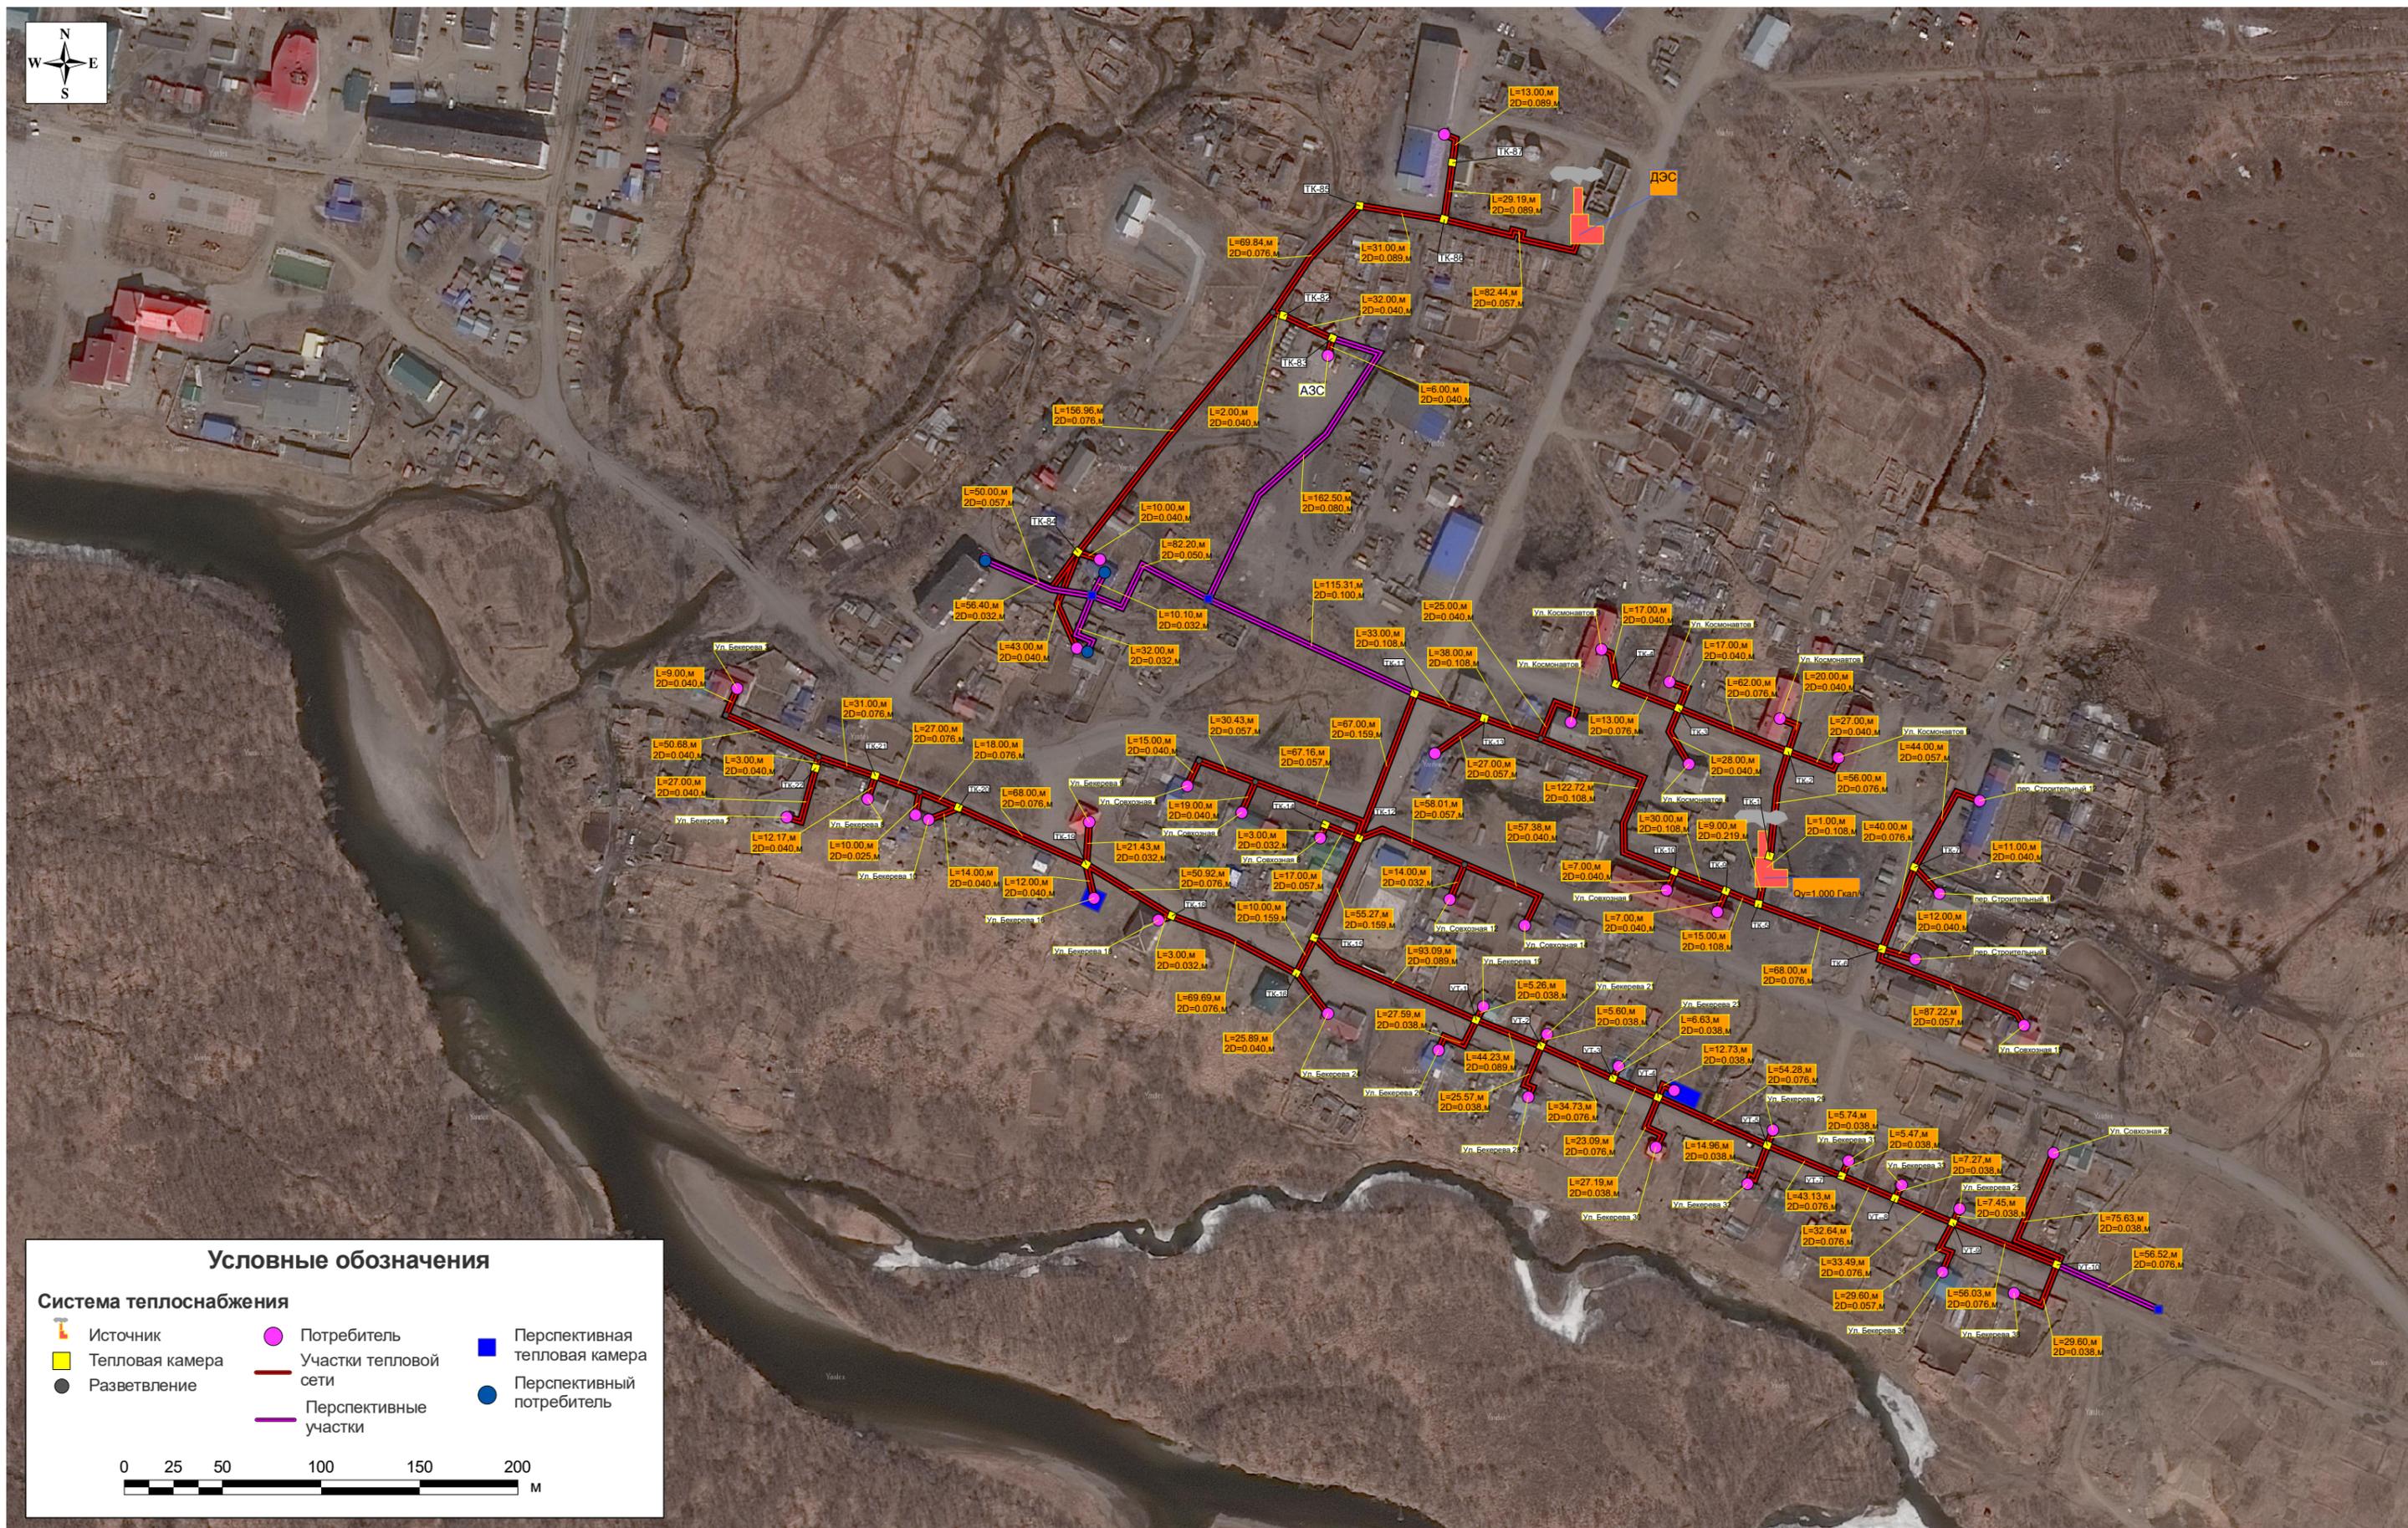

### Условные обозначения

- Система теплоснабжения**
- Источник
  - Потребитель
  - Перспективная тепловая камера
  - Тепловая камера
  - Участки тепловой сети
  - Перспективный потребитель
  - Разветвление
  - Перспективные участки

