



Генеральный план городского округа "поселок Палана" Камчатского края

Карта территорий, подверженных риску возникновения чрезвычайных ситуаций природного и техногенного характера городского округа "поселок Палана" Камчатского края М 1:10000; 1:5000

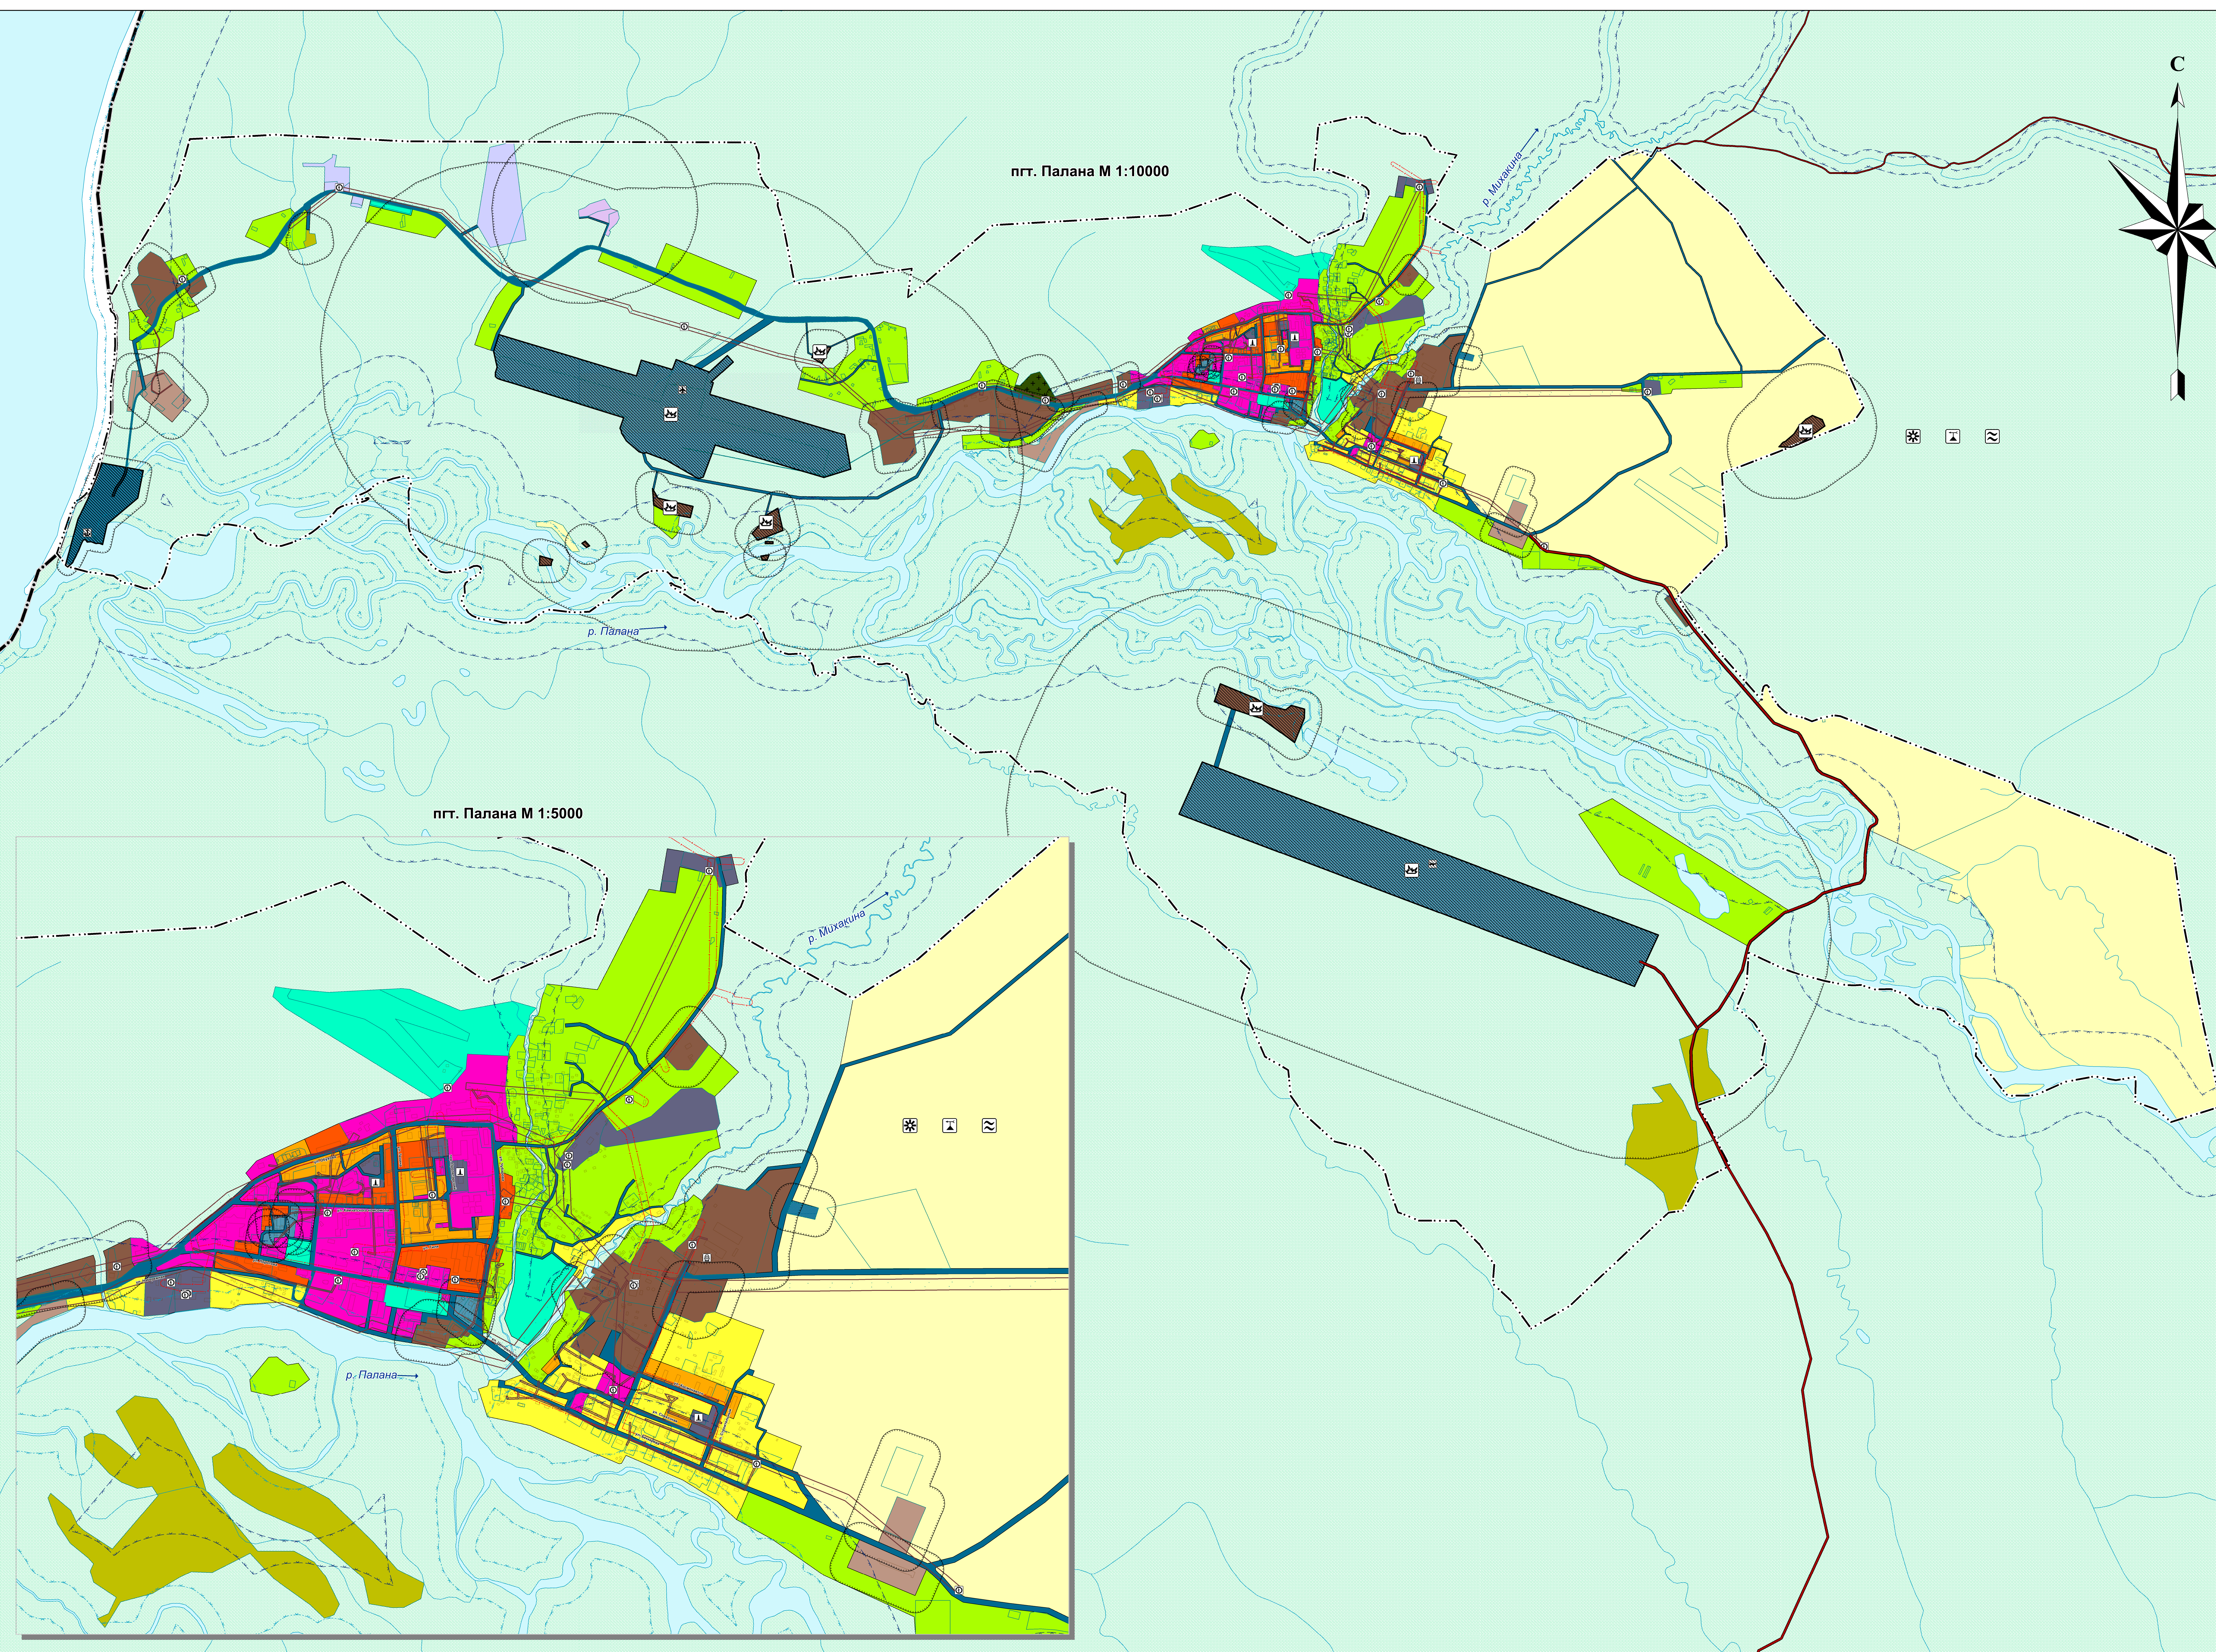

- ГРАНИЦЫ**
- Граница городского округа
 - Граница населенного пункта
 - Границы лесничества, лесопарков
- ФУНКЦИОНАЛЬНЫЕ ЗОНЫ**
- Зона застройки индивидуальными жилыми домами
 - Зона застройки малоэтажными жилыми домами
 - Зона застройки среднеэтажными жилыми домами
 - Общественно-деловая зона
 - Производственная зона
 - Коммунально-складская зона
 - Зона инженерной инфраструктуры
 - Зона транспортной инфраструктуры
 - Зона размещения объектов транспортной инфраструктуры
 - Зона сельскохозяйственного назначения
 - Зона садоводческих или огороднических некоммерческих товариществ
 - Производственная зона сельскохозяйственных предприятий
 - Зона озелененных территорий общего пользования (лесопарки, парки, сады, скверы, бульвары, городские леса)
 - Зона кладбищ
 - Зона складирования и захоронения отходов
 - Зона режимных территорий
 - Иные зоны
- ПОВЕРХНОСТНЫЕ ВОДНЫЕ ОБЪЕКТЫ**
- Поверхностные водные объекты
 - Границы земельных участков, поставленных на кадастровый учет
- ЗОНЫ С ОСОБИМИ УСЛОВИЯМИ ИСПОЛЬЗОВАНИЯ ТЕРРИТОРИИ**
- Водоохранная зона
 - Прибрежная защитная полоса
 - Санитарно-защитная зона
 - Охранная зона инженерных коммуникаций
 - Зона санитарной охраны источников питьевого водоснабжения
 - Охранная зона объекта культурного наследия
- ТЕРРИТОРИИ, ПОДВЕРЖЕННЫЕ РИСКУ ВОЗНИКНОВЕНИЯ ЧРЕЗВЫЧАЙНЫХ СИТУАЦИЙ**
- Территории, подверженные риску возникновения чрезвычайных ситуаций техногенного характера
 - Территории, подверженные опасным геологическим процессам
 - Территории, подверженные опасным гидрологическим процессам
 - Территории, подверженные опасным метеорологическим процессам

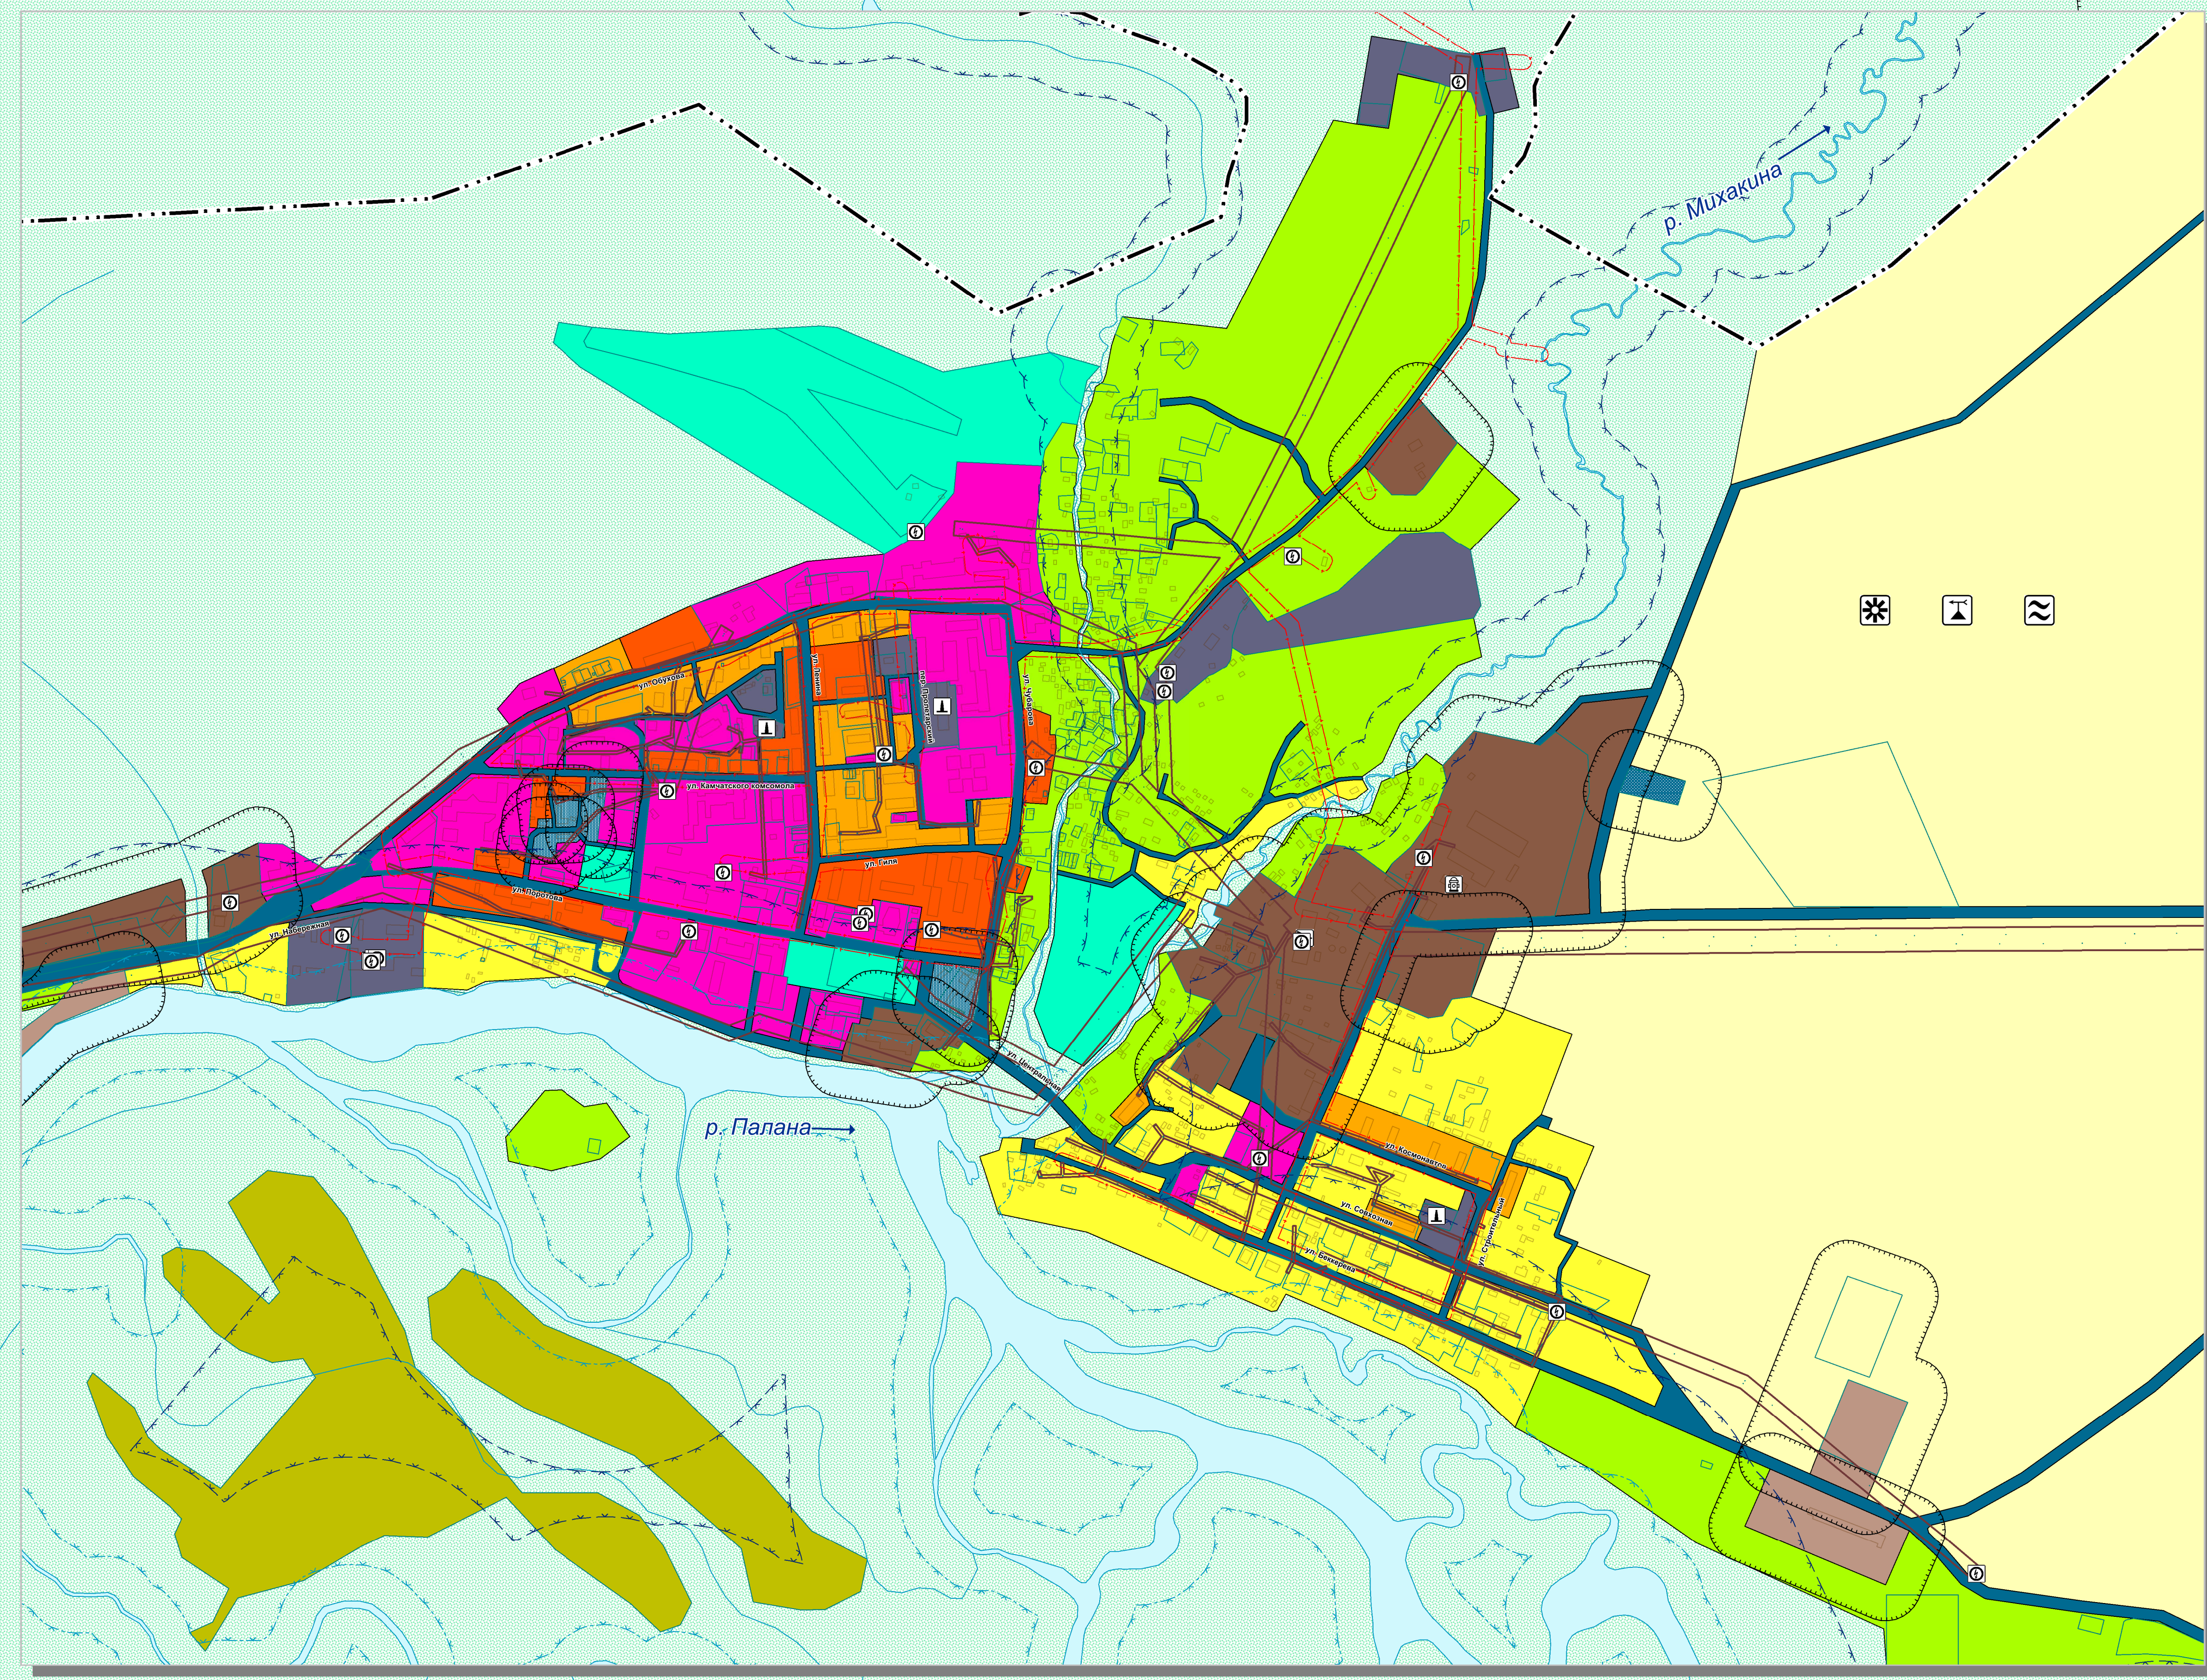

- ОБЪЕКТЫ КАПИТАЛЬНОГО СТРОИТЕЛЬСТВА ФЕДЕРАЛЬНОГО ЗНАЧЕНИЯ**
- Объекты почтовой связи
- ОБЪЕКТЫ КАПИТАЛЬНОГО СТРОИТЕЛЬСТВА РЕГИОНАЛЬНОГО ЗНАЧЕНИЯ**
- Лечебно-профилактическая медицинская организация, оказывающая медицинскую помощь в стационарных условиях
 - Лечебно-профилактическая медицинская организация, оказывающая медицинскую помощь в амбулаторных условиях
 - Медицинская организация особого типа
 - Медицинская организация по надзору в сфере защиты прав потребителей и благополучия человека
 - Автомобильные дороги регионального или межмуниципального значения
 - Линии электропередачи 6 кВ

- ОБЪЕКТЫ КАПИТАЛЬНОГО СТРОИТЕЛЬСТВА МЕСТНОГО ЗНАЧЕНИЯ ГОРОДСКОГО ОКРУГА**
- Дошкольная образовательная организация
 - Общеобразовательная организация
 - Организация дополнительного образования
 - Организация, реализующая программы профессионального и высшего образования
 - Объект культурно-досугового (клубного) типа
 - Объект культурно-просветительного назначения
 - Зрелищная организация
 - Объект спорта
 - Спортивное сооружение
 - Аптечная организация
 - Административное здание

- Непроизводственный объект по предоставлению населению правовых, финансовых, консультационных и иных подобных услуг
- Непроизводственные объекты коммунально-бытового обслуживания и предоставления персональных услуг
- Объекты торговли, общественного питания
- Объект религиозной организации (объединения)
- Ветеринарная лечебница, питомник животных, кинологовский центр, иной подобный объект
- Объект, связанный с производственной деятельностью
- Речной порт
- Аэропорт
- Аэродром
- Объект размещения отходов
- Объекты обеспечения пожарной безопасности

- Кладбище
- Объект культурного наследия
- Наземная станция (радиосвязи)
- Телевизионный центр
- Котельная
- Артезианская скважина
- Резервуар
- Трансформаторная подстанция
- Электростанция дизельная (ДЭС)

- Водопровод
- Канализация самотечная
- Теплопровод магистральный
- Автомобильные дороги местного значения

МК-№01383000591900011-01-ПТ	
Генеральный план городского округа "поселок Палана" Камчатского края	
Директор: Ю.А. Калачин	Масштабы по обоснованию проектных решений
Архитектор: М.А. Ушаков	Этап: лист 3 из 9
Всего страниц: 42	
ООО "СибПроект" г. Барнаул 2019 г.	